Агаповский район и Светлогорск

Прил. №1 – Графическая часть схемы теплоснабжения п.Светлогорск от котельной 3,14 МВт

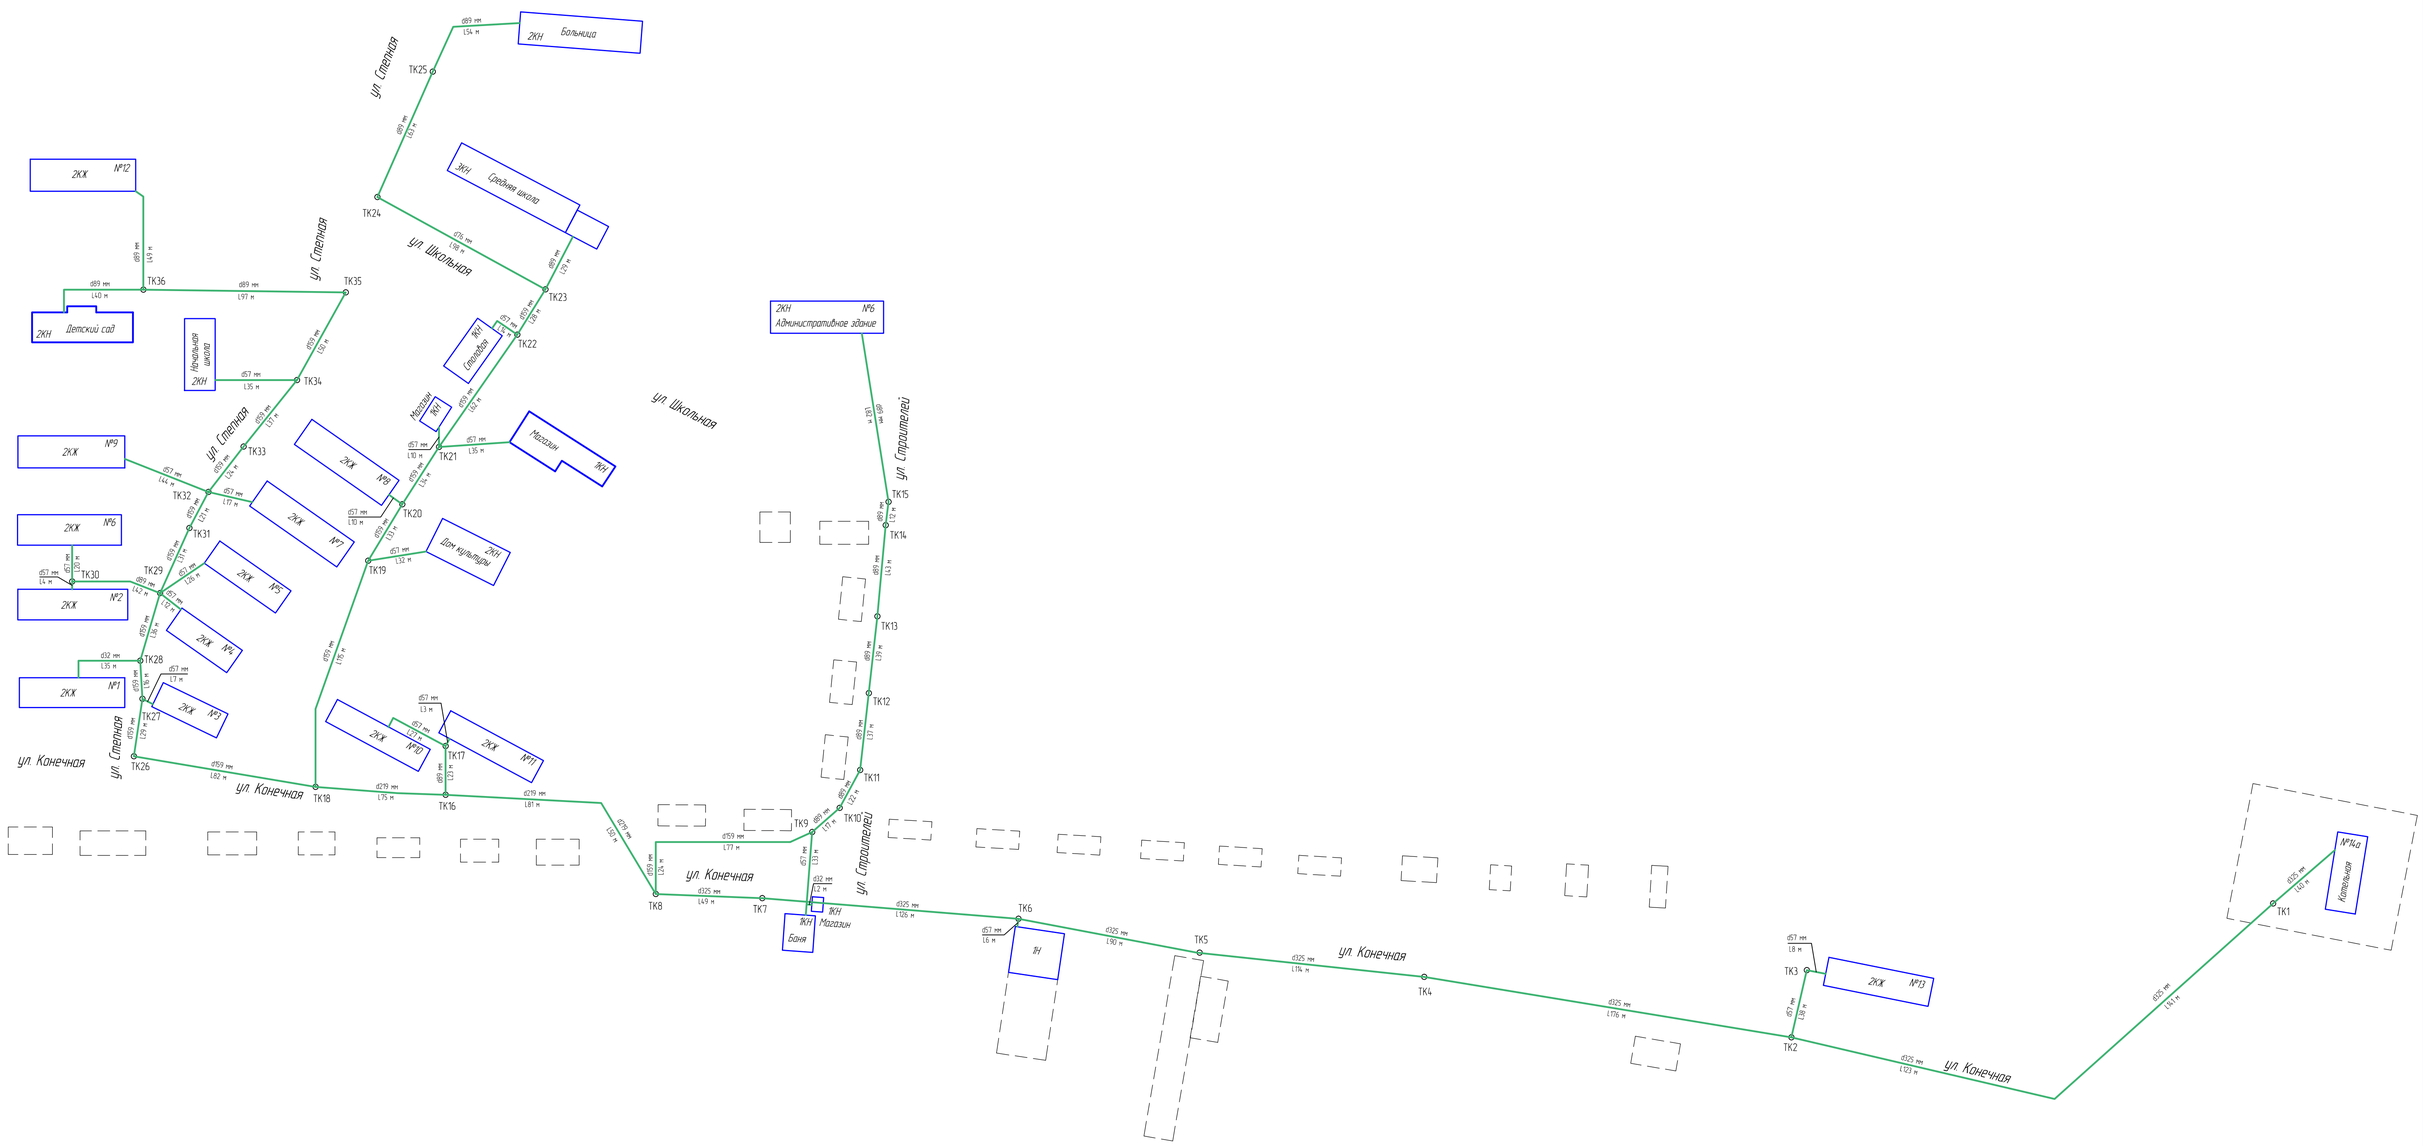

– Подземные тепловые сети

					Агаповский район, п. Светлогорск	
Изм.	Лист	№ докум.	Подп.	Дата	Схема тепловых сетей от котельной 3,14 МВт	Лит. / Масса / Масштаб
Разраб.						
Пров.						Лист / Листов
Т.контр.						
Н.контр.						
Утв.						

Копировал Формат А1

Перв. примен. | Справ. № | Подп. и дата | Инв. № дубл. | Взам. инв. № | Подп. и дата | Инв. № подл.